


LEGENDA:
 ÁREA DE VIDROS SOBRE OS PAINÉIS:
 A=41,92m²

LEGENDA:
 ÁREA DE PAINÉIS:
 A=163,57m²

LEGENDA:
 PORTAS:
 P1: 1x2,10 m
 P2: 0,7x2,10 m
 P3: 0,8x2,10 m
 P4: 3,14x2,10 m
 P5: 0,8x2,10 m (porta de gaita)

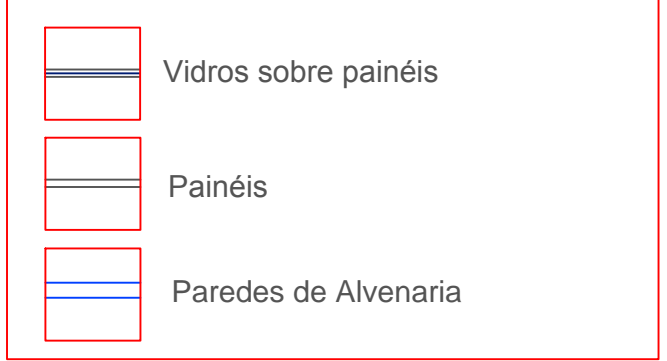

Secretaria Municipal de Saúde Lavras do Sul- RS

PROJETO:
 Policlínica

CONTEÚDO:
 Planta Baixa

ENGENHEIRO:
 Paulo Ricardo Zago Nogara

PROPRIETÁRIO:
 Prefeitura Municipal de Lavras do Sul-RS
 CNPJ: 88.201.298/0001-49

DESENHISTA:
 Sisinio Viana Guimarães Neto
 Formado em AutoCAD SENAC-RS

ÁREA TOTAL :
 A=251,51m²

PRANCHA:
 01/01

ESCALA:
 1:100

DATA:
 16/04/2015