



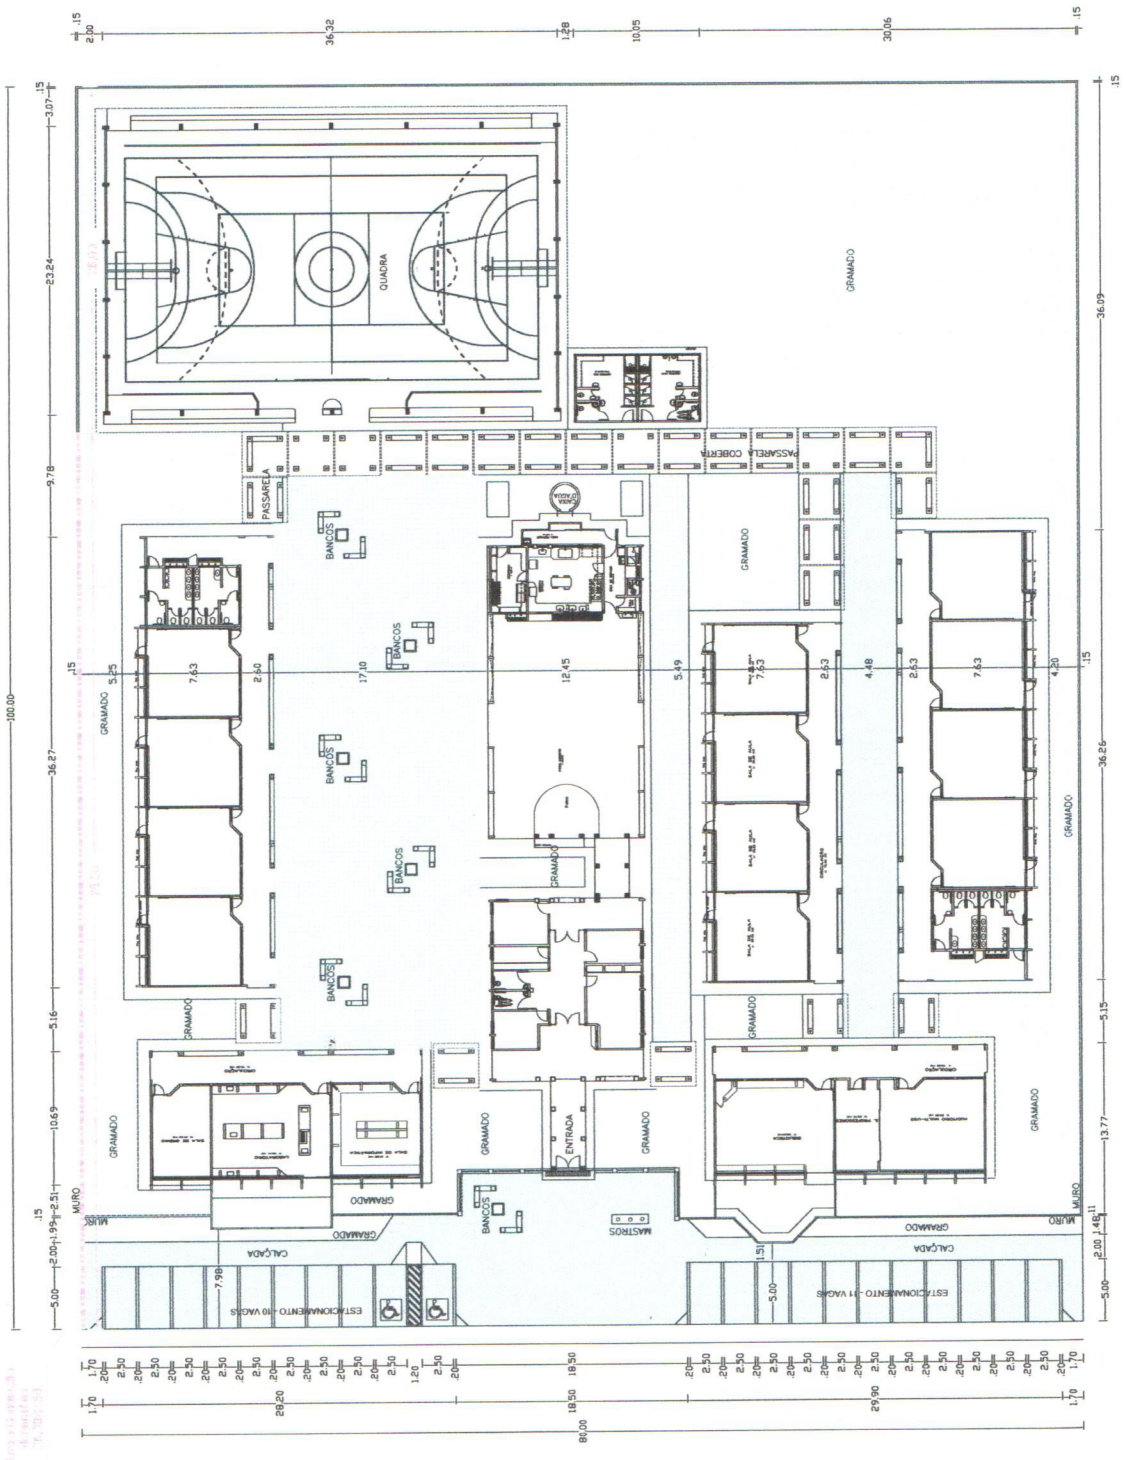


PM - LAVRAS DO SUL - RS SETOR DE ENGENHARIA APROVADO 26/03/2018

Thiago Dias Ribeiro
Thiago Dias Ribeiro
Assessor Técnico de Engenharia



Prefeitura de Lavras do Sul-RS	
Projeto do Muro de Contenção da Escola 12 Salas	
Muro de Contenção	
Implantação	
ENGENHEIRO: THIAGO DIAS RIBEIRO	Prefeitura Municipal de Lavras do Sul-RS
DESENHISTA: THIAGO DIAS RIBEIRO	CONTRATO: 386337/200001-04
DATA: 26/03/2018	COMOVID: 01/02
ESCALA: 1:200	PROJETO: 00020011

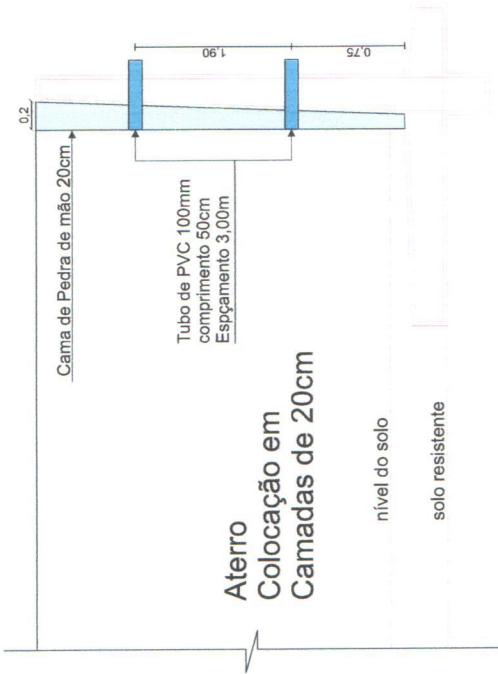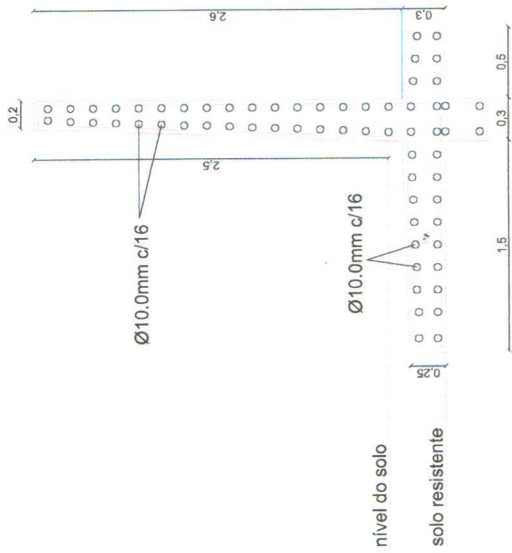


**PM - LAVRAS DO SUL - RS
SETOR DE ENGENHARIA**

APROVADO

26/03/2018

Thiago Dias Ribeiro
Thiago Dias Ribeiro
Assessor Técnico de Engenharia

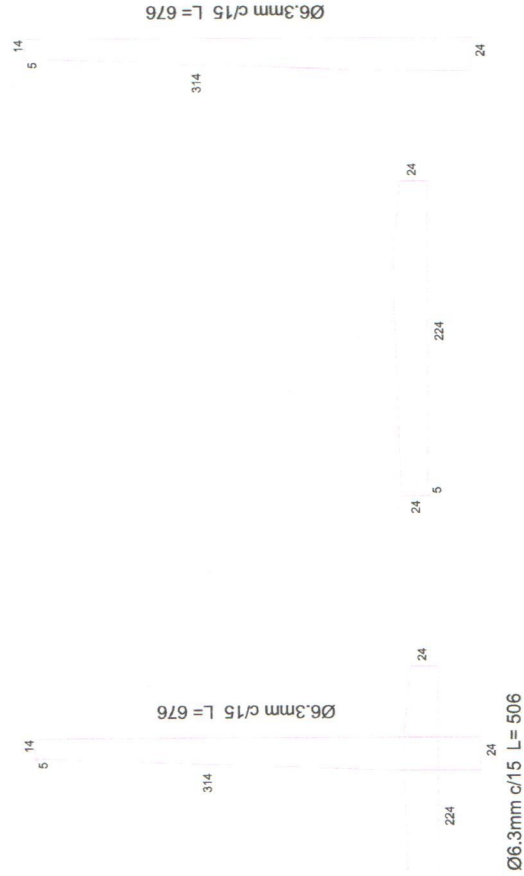

Projeto do Muro de Contenção da Escola 12 Salas	
PROJETO: Muro de Contenção	
Muro de Contenção	
ENGENHEIRO: CREA-RS 221061 Thiago Dias Ribeiro	
Prefeitura Municipal de Lavras do Sul-RS	
CNPJ: 088.201.298/0001-49	
DESENHISTA:	
FORMADO EM LAVRAS DO SUL-RS	
PRANCHAS:	
CONFORME ESPECÍFICO	
NO DESENHO	
02/02	
ESCALA:	
DATA:	
1:25	
05/05/2017	