PRODUCED BY AN AUTODESK STUDENT VERSION

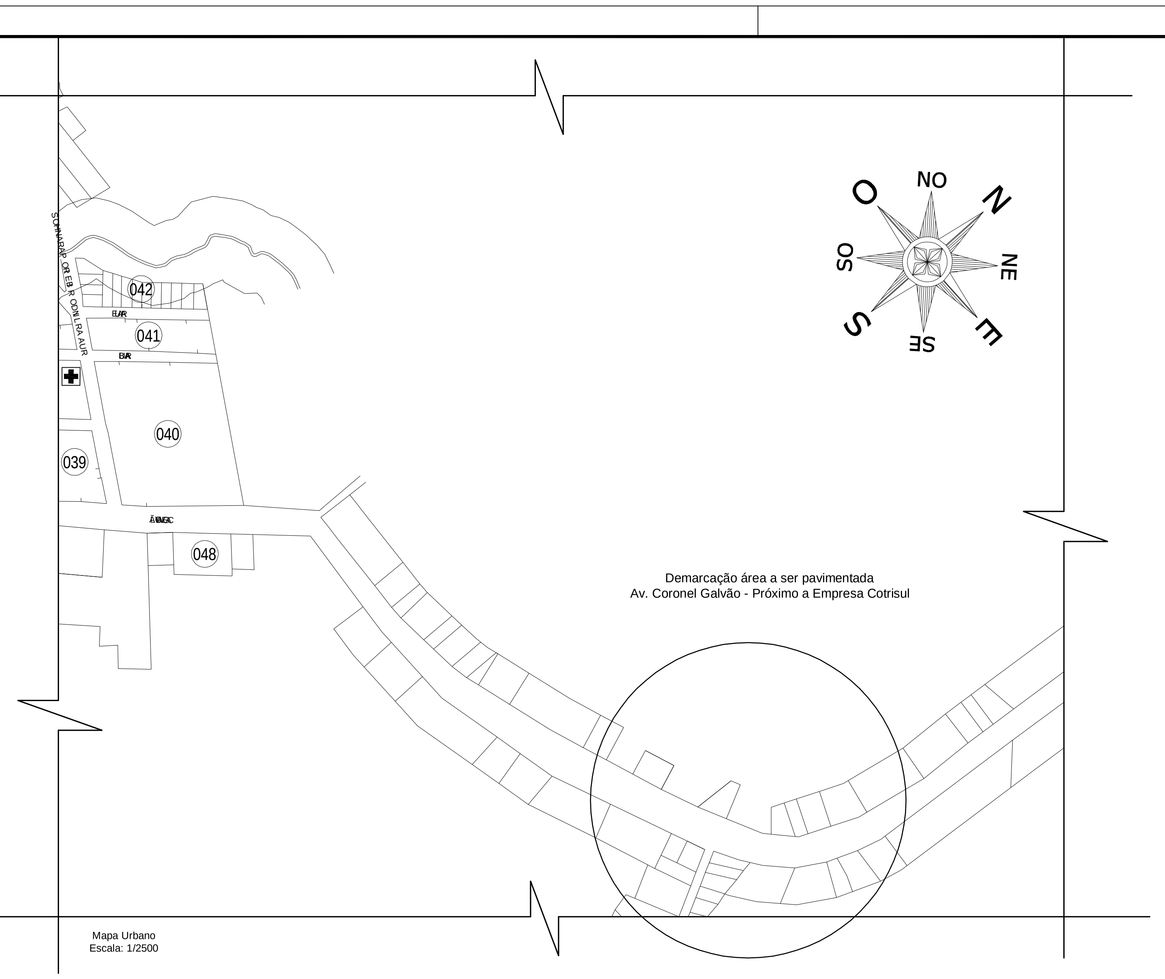

Mapa Urbano
Escala: 1/2500

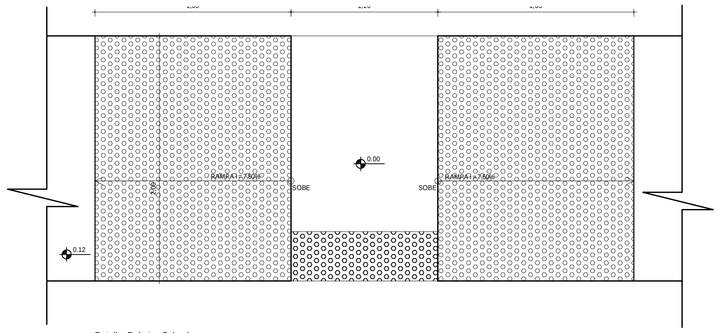

Detalhe Rebaixo Calçada
Escala: 1/25

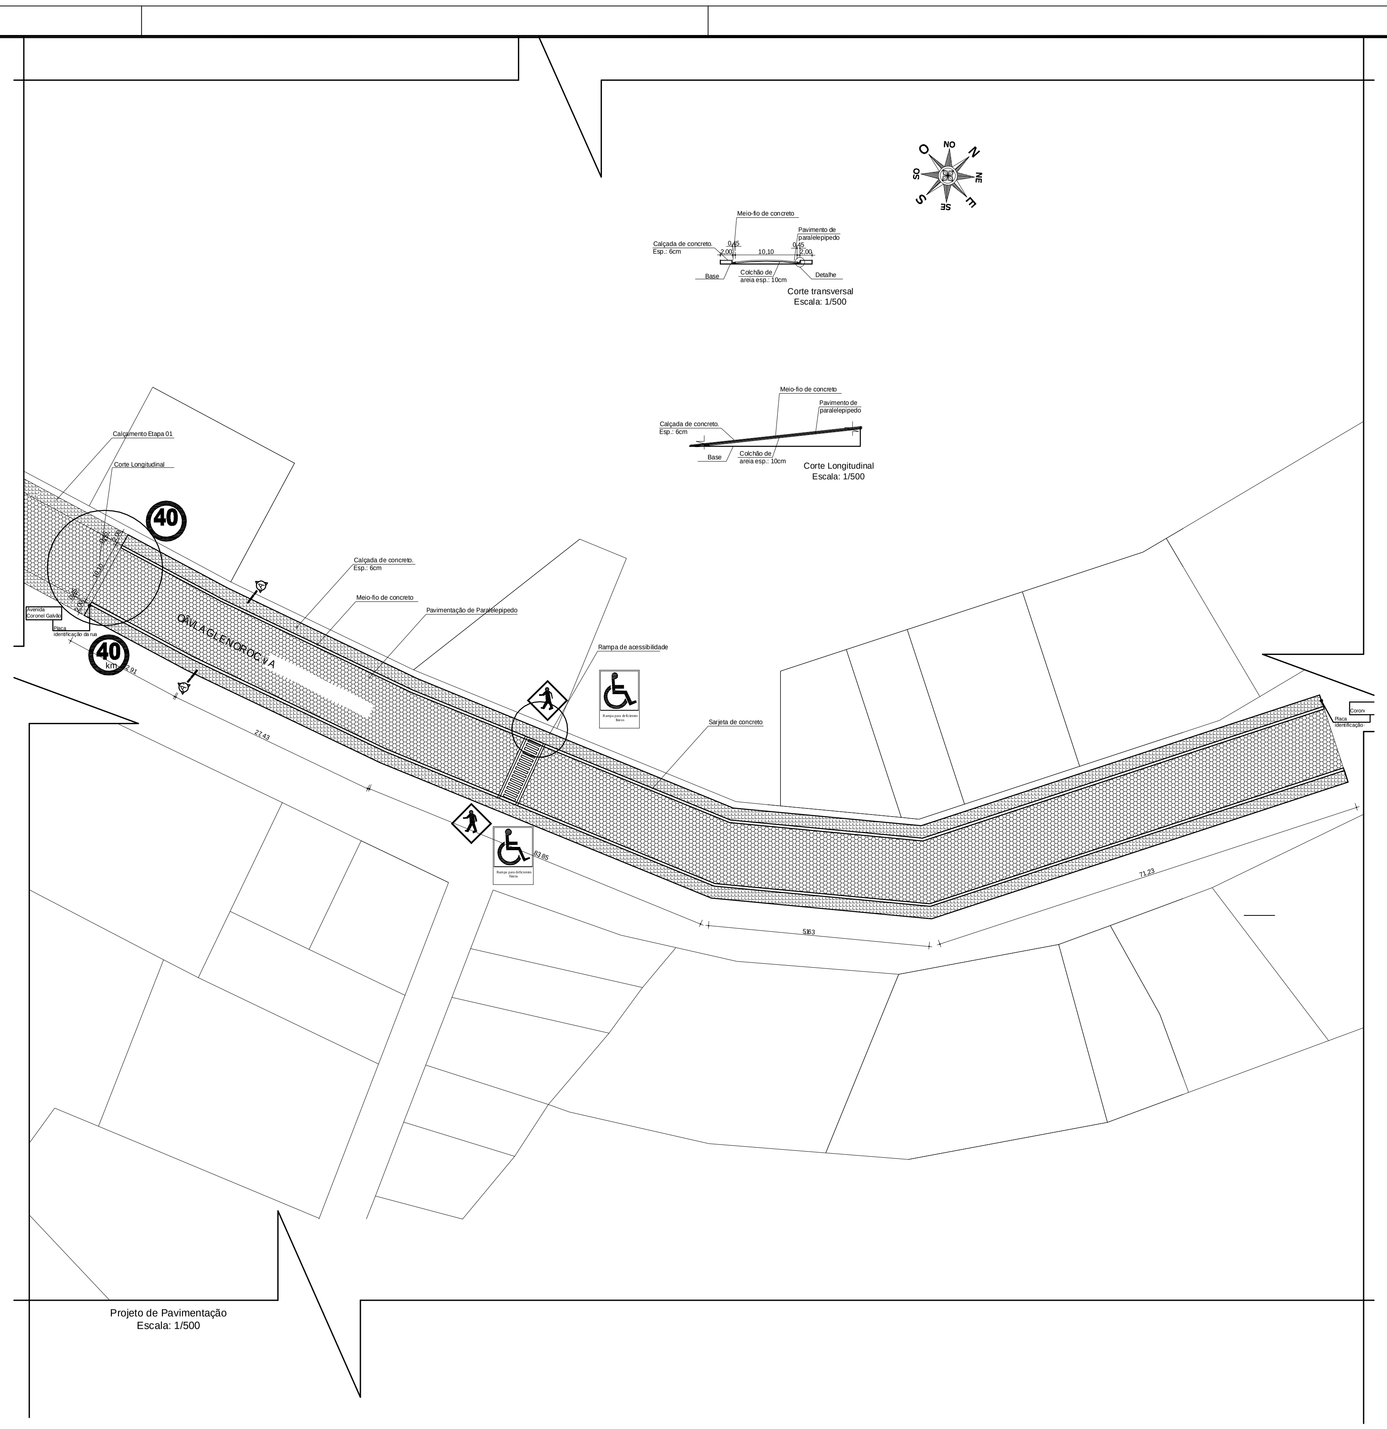
Meio-fio de concreto
Calçada de concreto, Esp.: 8cm
Pavimento de paralelepípedo
Base
Colchão de areia esp.: 10cm
Detalhe
Corte transversal
Escala: 1/500
Meio-fio de concreto
Pavimento de paralelepípedo
Calçada de concreto Esp.: 8cm
Base
Colchão de areia esp.: 10cm
Corte Longitudinal
Escala: 1/500
Corte Longitudinal
Calçamento Etapa 01
40
Calçada de concreto, Esp.: 8cm
Meio-fio de concreto
Pavimentação de Paralelepípedo
Rampa de acessibilidade
Sarjeta de concreto
RUA ALCEU CARDOSO E A
Corte Longitudinal
Corte Transversal
Corte Transversal
Corte Longitudinal
Corte Longitudinal
Corte Longitudin