



Projeto Hidrossanitário - Espaço Escada 1/75

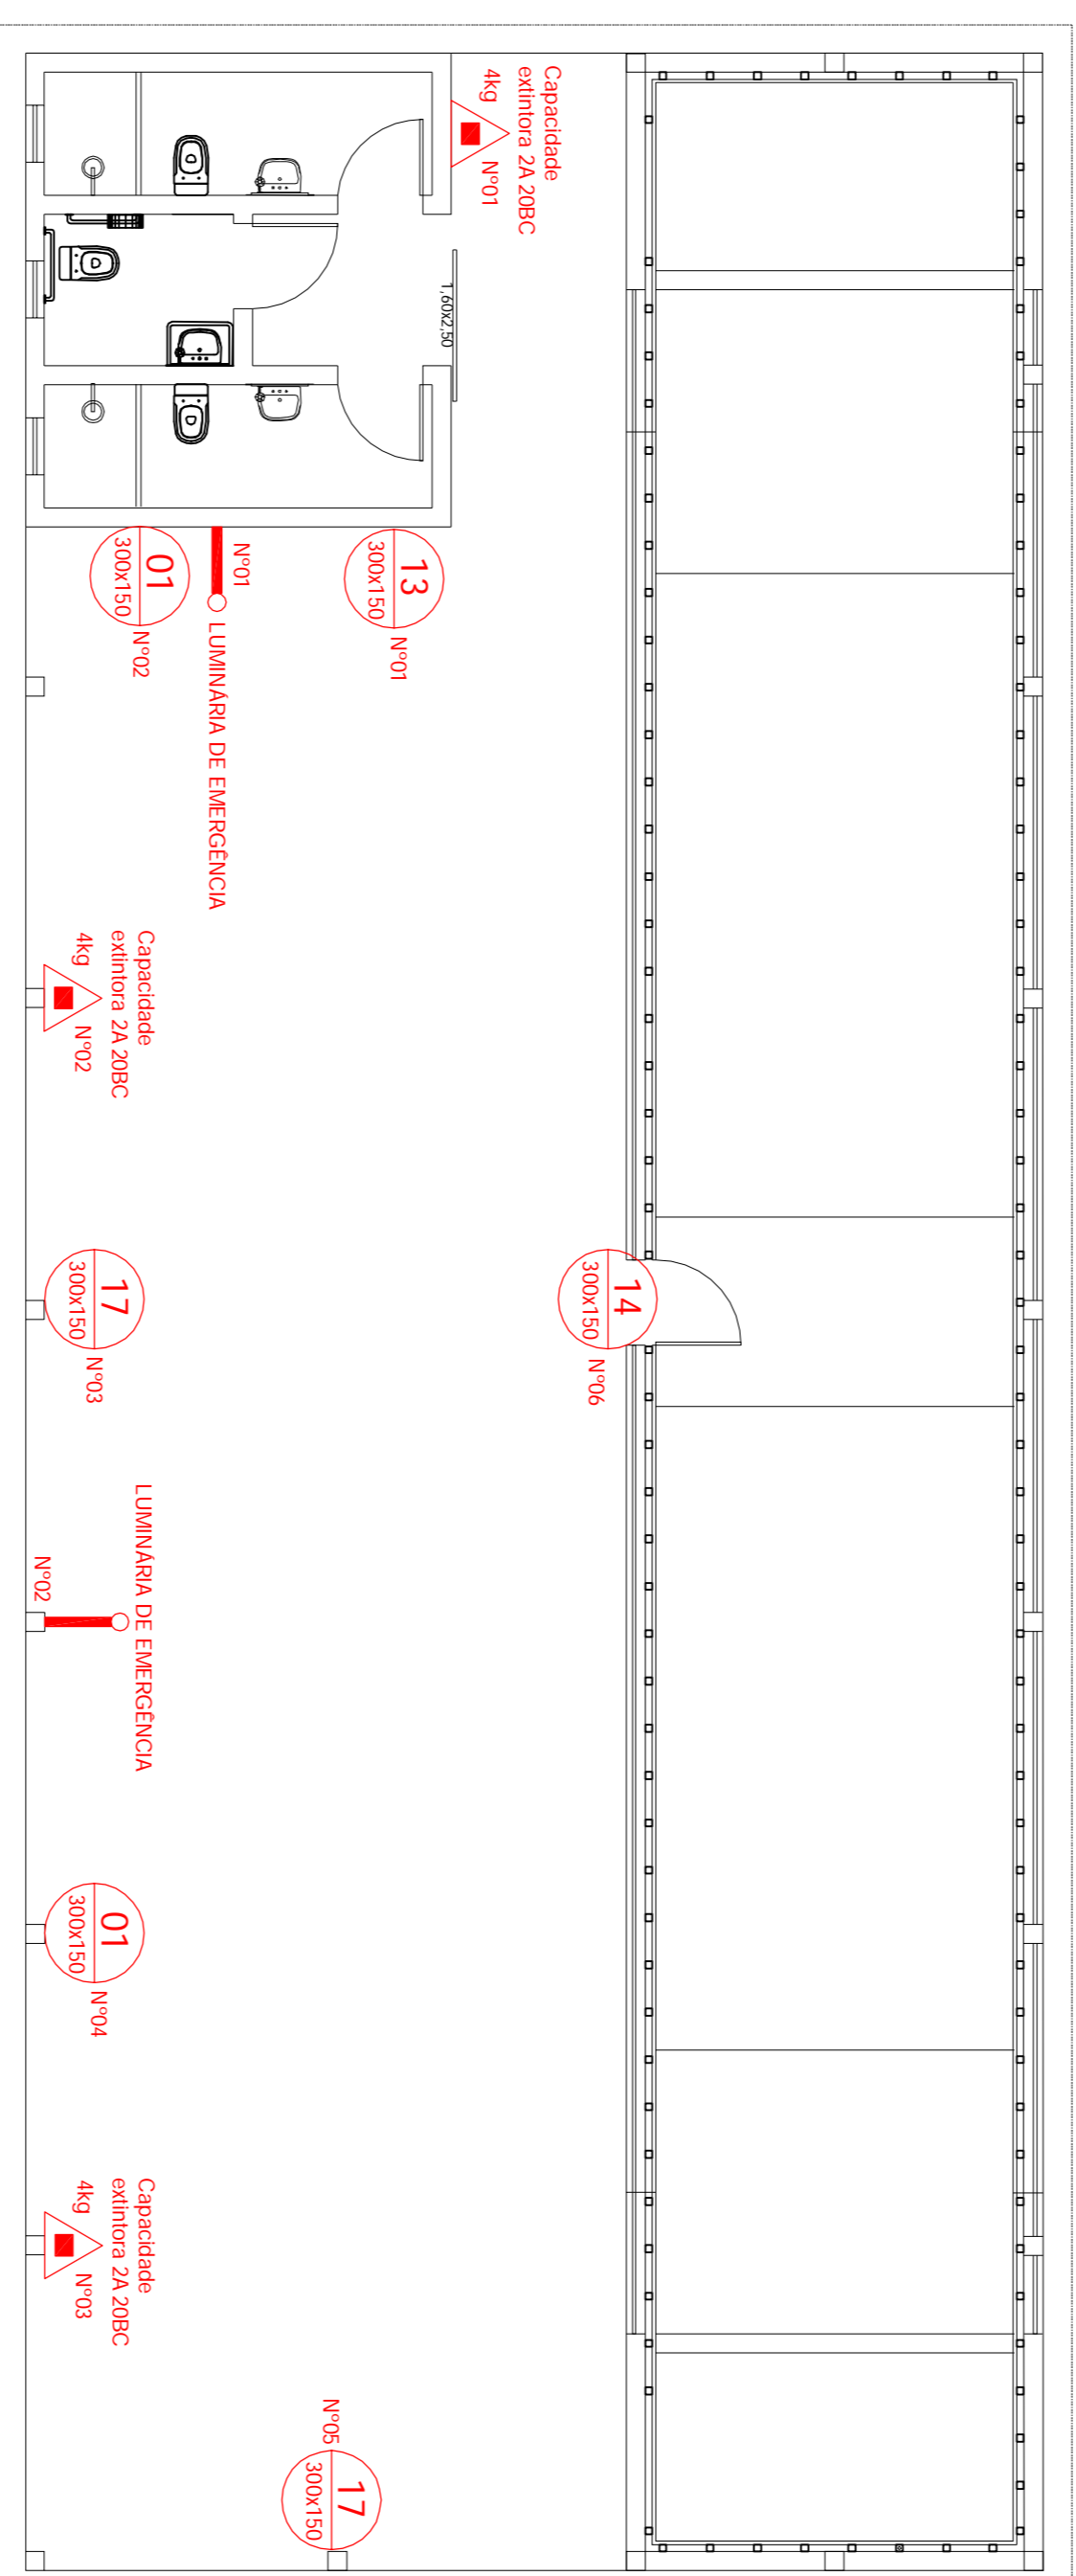

Projeto PLO - Localização dos Equipamentos Escada 1/75

- Extintor ABC 4kg
- Placa Proibido Fumar 300x150
- Placa Rota de Fuga 300x150
- Placa Saída 300x150
- Placa Saída 300x150
- Luminária de emergência

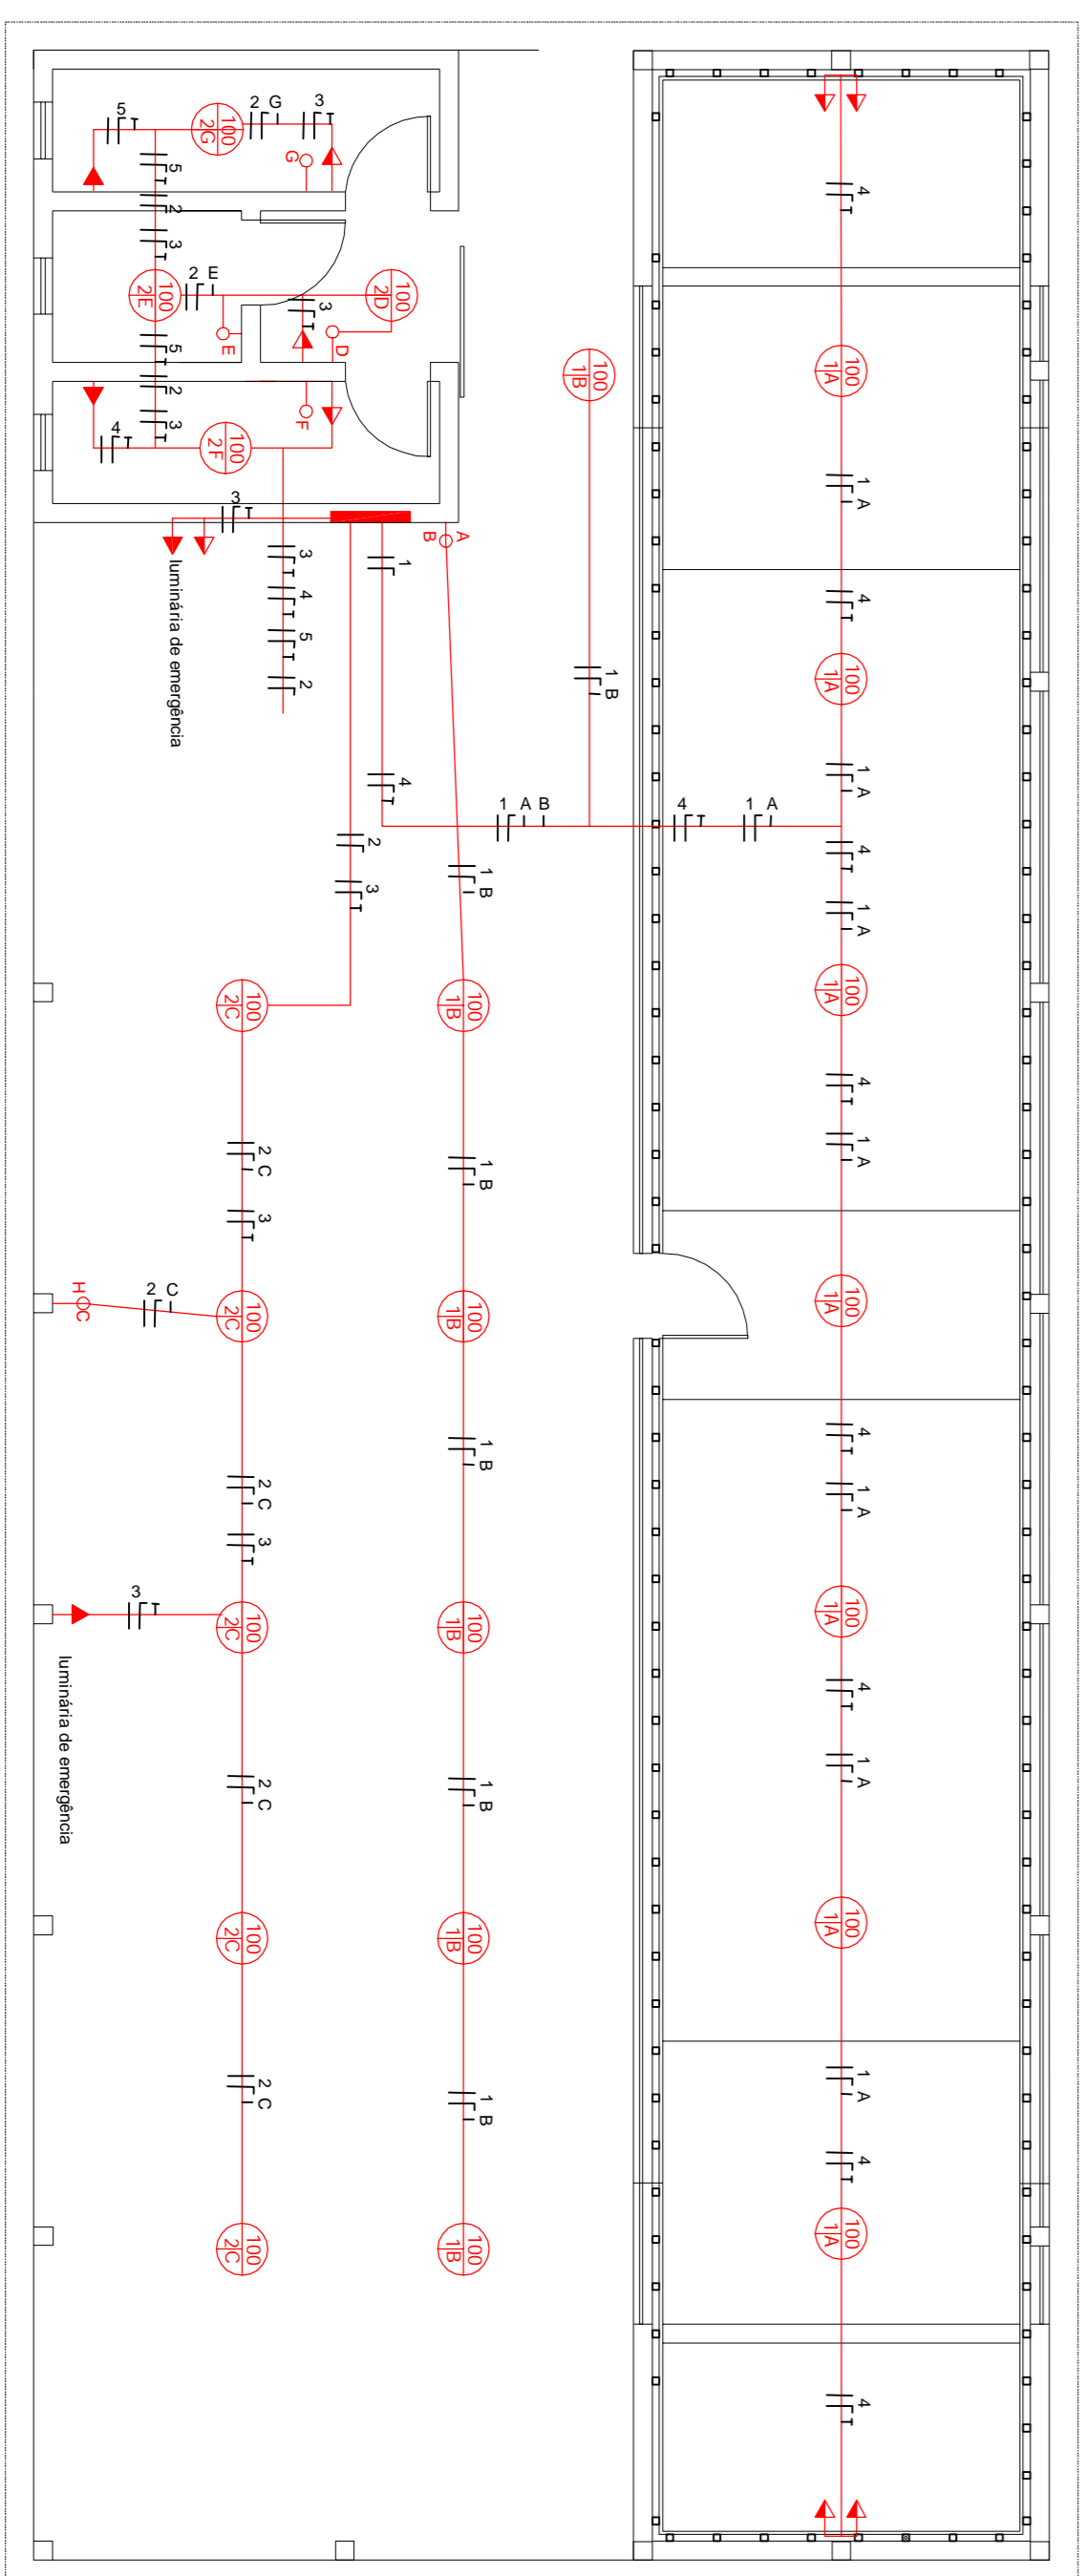

Projeto Eletro Escada 1/75

| QUADRO DE CARGAS |                  |          |                     |
|------------------|------------------|----------|---------------------|
| Circuito         | Descrição        | Potência | Condutor            |
| 1                | Iluminação       | 1300 W   | 1x1 5/1 15mm²       |
| 2                | Iluminação       | 900 W    | 1x1 5/1 15mm²       |
| 3                | Tomada Uso Geral | 900 W    | 1x2 5/2 25/2 25mm²  |
| 4                | Chuveiro         | 7500 W   | 1x6 3/0 6/0 2 25mm² |
| 5                | Chuveiro         | 7500 W   | 1x6 3/0 6/0 2 25mm² |

| LEGENDA |                            |
|---------|----------------------------|
|         | PONTO DE LUZ INCANDESCENTE |
|         | INTERUPTOR SIMPLES         |
|         | INTERUPTOR DUPLO           |
|         | INTERUPTOR TRIPLO          |
|         | TOMADA BAIXA               |
|         | TOMADA ALTA                |
|         | TOMADA ALTA                |
|         | CEB - 4 DISJUNTORES        |

Obs: Estimar o custo de 1x1 5/1 15mm² para iluminação e 1x6 3/0 6/0 2 25mm² para chuveiros.

# PREFEITURA MUNICIPAL DE LAVRAS DO SUL

## SETOR DE ENGENHARIA

PROJETO: PROJETO DE REFORMA DO GINÁSIO E CONSTRUÇÃO DE UMA CANCHA DE BOCHA

ENDEREÇO: AV. ALEXANDRE SILVEIRA 161

RESPONSÁVEL TÉCNICO

PREFEITURA MUNICIPAL DE LAVRAS DO SUL

CNPJ: 88.201.298/0001-49

FOLHA: 01/01

DATA: 17/02/2022

ESCALA: INDICADA

THIAGO DIAS RIBEIRO

CREA RS 221061