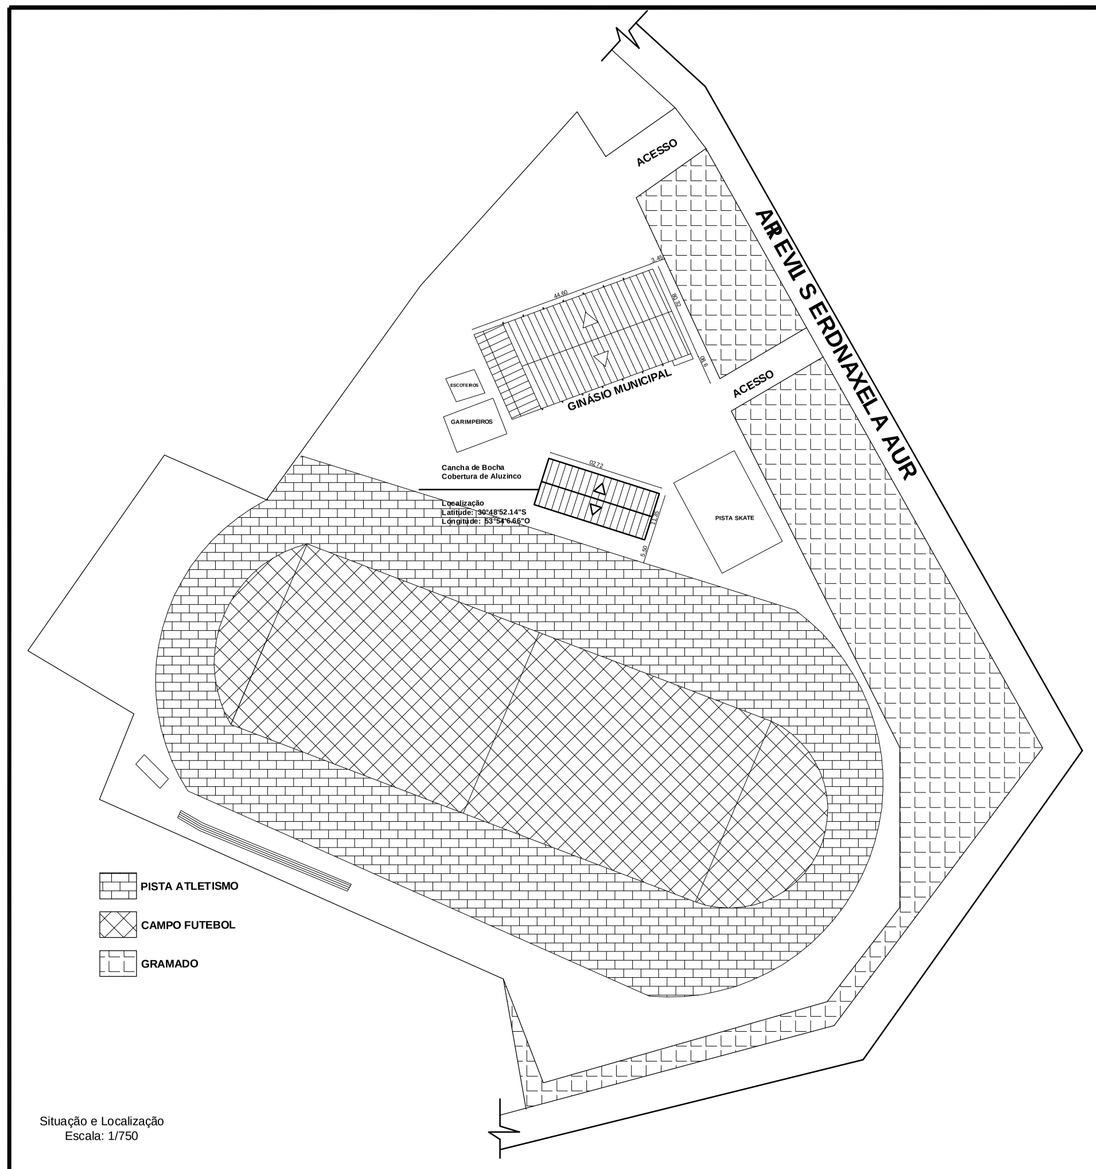

Situação e Localização
Escala: 1/750

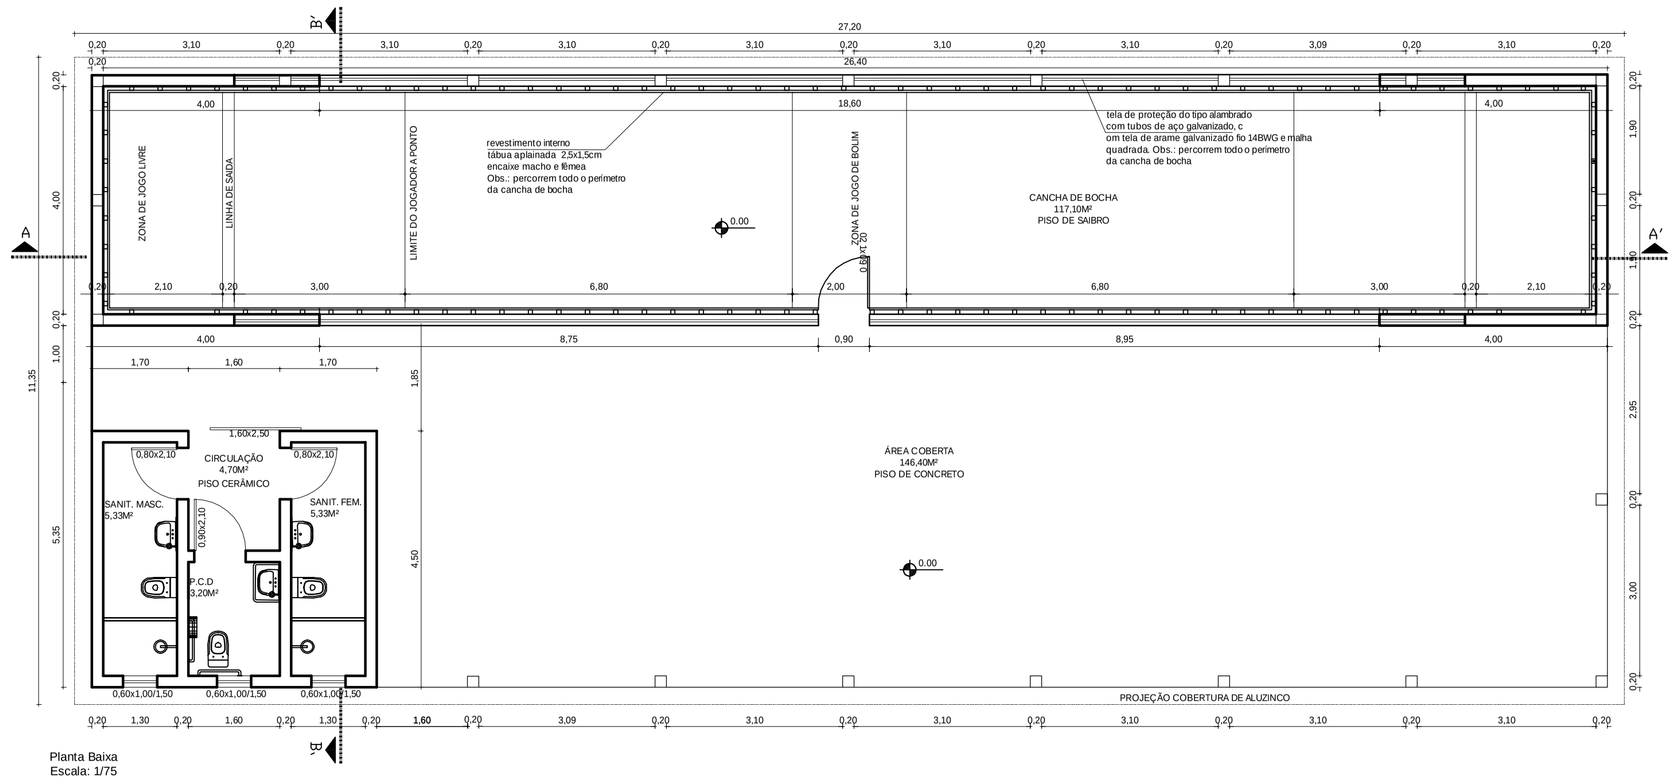

Planta Baixa
Escala: 1/75

FUNDAÇÃO	SUPRA ESTRUTURA
VIGA BALDRAME APOIADA SOBRE ESTACÕES	
ESTACÕES DIÂMETRO - 20mm ESPAÇAMENTO EM TORNO DE 3,00M FCK = 20Mpa AÇO CA 50A 1,50m 3 Ø 10.0mm L = 1,00 ESTRIBO 5.0 C/15cm OBS.: PROFUNDIDADE DE ACORDO COM A CAMADA RESISTENTE DO SOLO - 1,50m	VIGA CINTA FCK = 20Mpa AÇO CA 50A 30 / 20: 2 Ø 10.0mm L = VAR; 2 Ø 12.5mm L = VAR 25 / 15: ESTRIBO 5.0 C/15cm L = 85
VIGA BALDRAME FCK = 20Mpa AÇO CA 50A 30 / 20: 2 Ø 10.0mm L = VAR; 2 Ø 12.5mm L = VAR 25 / 15: ESTRIBO 5.0 C/15cm L = 85	PILARES DE CONCRETO FCK = 20Mpa AÇO CA 50A 30 / 20: 2 Ø 10.0mm L = VAR; 2 Ø 10.0mm L = VAR 15 / 15: ESTRIBO 5.0 C/15cm L = 70

LEGENDA

- CS - Caixa Sifonada com grelha - Ø 150 mm
- CG - Caixa de Gordura Ø 250 mm
- Joelho 90°
- Tê 90°
- Joelho 45°
- Registro de gaveta
- Ponto d'água
- Tubulação que desce
- Tubulação que sobe
- Hidrômetro
- Ramal de Esgoto
- Tubo PVC - Abastecimento e Ramificações
- CGV - Caixa de Inspeção Sanitária com tampa à vista

OBS.: diâmetro especificado: Ø 15 mm = 1/2"; Ø 20 mm = 3/4"; Ø 25 mm = 1"; Ø 32 mm = 1 1/4"; Ø 40 mm = 1 1/2"; Ø 50 mm = 2"

LEGENDA DAS INDICAÇÕES

AF	Coluna de Água Fria
CH	Chuveiro
LV	Lavatório com joelho de 90°
DH	Ducha higiênica
PIA	Pia de cozinha com joelho de 90°
RG	Registro de Gaveta
TLB	Tanque de Lavar Roupa
VS	Vaso Sanitário com caixa acoplada

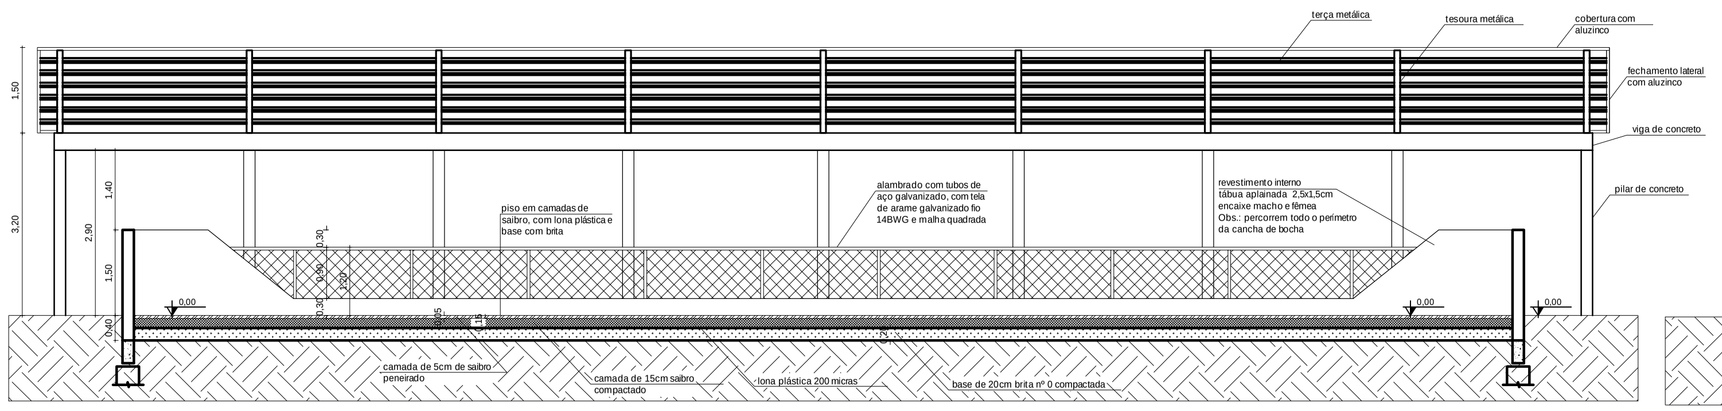

Corte AA'
Escala: 1/75

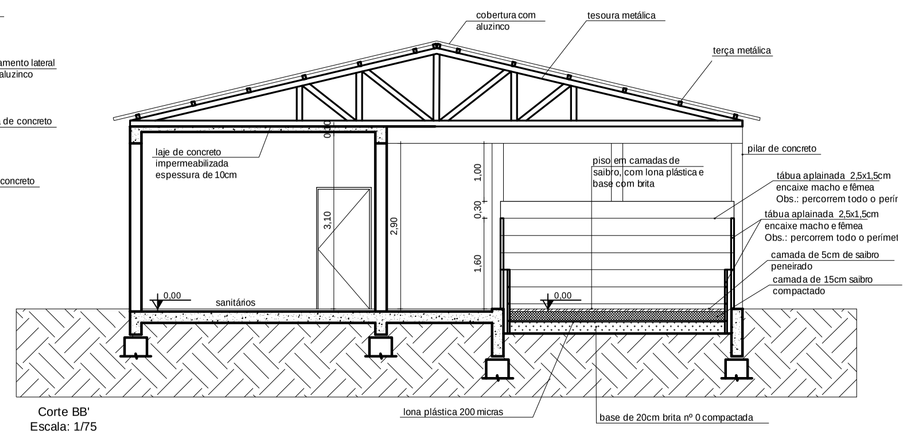

Corte BB'
Escala: 1/75

PREFEITURA MUNICIPAL DE LAVRAS DO SUL
SETOR DE ENGENHARIA

PROJETO: PROJETO DE REFORMA DO GINÁSIO E CONSTRUÇÃO DE UMA CANCHA DE BOCHA

ENDEREÇO: AV. ALEXANDRE SILVEIRA 161

PROPRIETÁRIO: PREFEITURA MUNICIPAL DE LAVRAS DO SUL
CNPJ: 88.201.298/0001-49

RESPONSÁVEL TÉCNICO: THIAGO DIAS RIBEIRO
CREA RS 221061

FOLHA: 01/01 | DATA: 17/03/2022 | ESCALA: INDICADA