



CORTE AA  
ESC.: 1/100

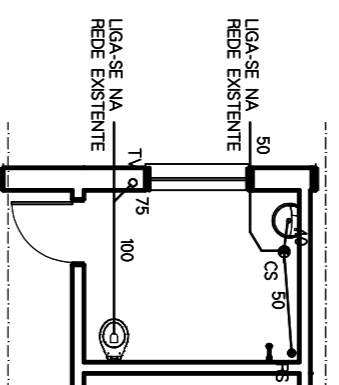

PL. SANITÁRIA BANHO PNE  
ESC.: 1/100

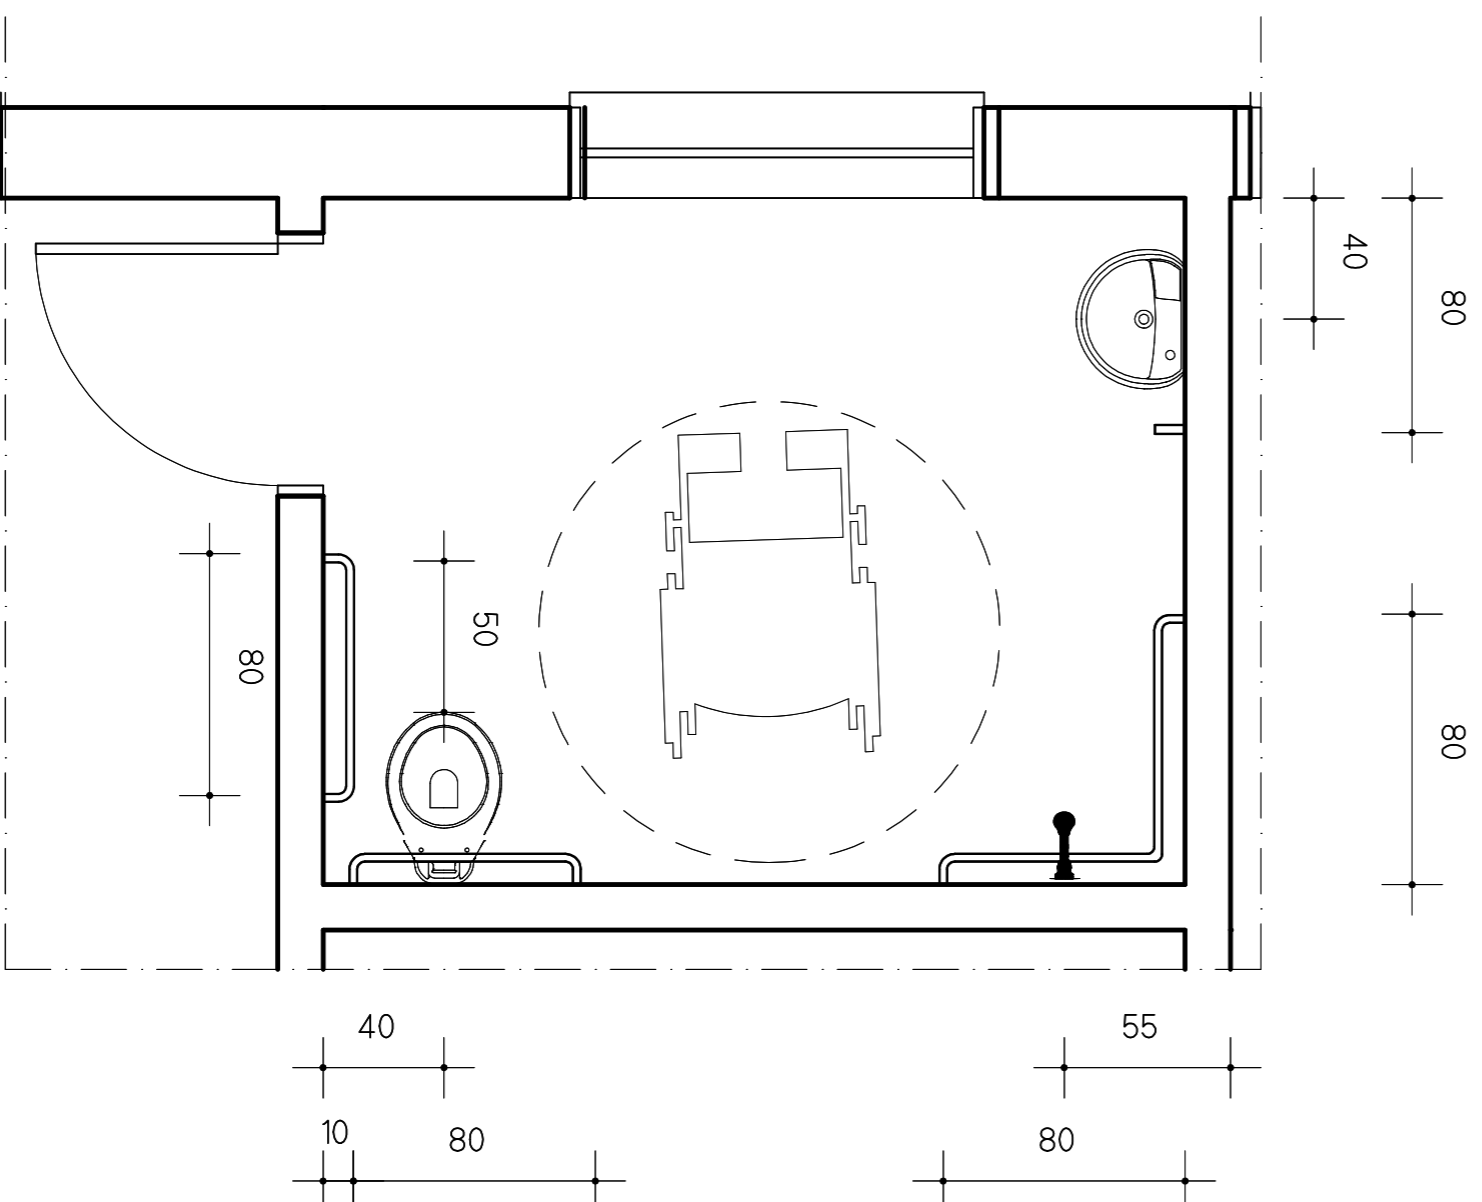

DETALHE BANHO PNE  
ESC.: 1/25

<p>PREFEITURA MUNICIPAL DE LAVRAS DO SUL Rua Coronel Meza nº373, bairro Centro, Lavras do Sul, Fone: 55 3282 2291</p>		<p>DATA SETEMBRO 2022</p>
<p>PROJETO DE REFORMA E AMPLIAÇÃO FUND. MÉDICO HOSP. DR. HONOR TEIXEIRA DA COSTA</p>		
<p>RESPONS. TÉCNICO Arq. Clarissa Berry / CAU A33009-4</p>		
<p>PROPRIETÁRIO SANTO CARLOS HALABI MACHADO</p>		
<p>EVD. OBRA AV. NOVE DE MAIO Nº 141, BARRIO HOSPITAL</p>	<p>PRANCHA 08</p>	<p>Escala INDICADA</p>
<p>CORTE AA, PL. SANITÁRIA, DET. BANHO PNE</p>		<p>Desenho</p>